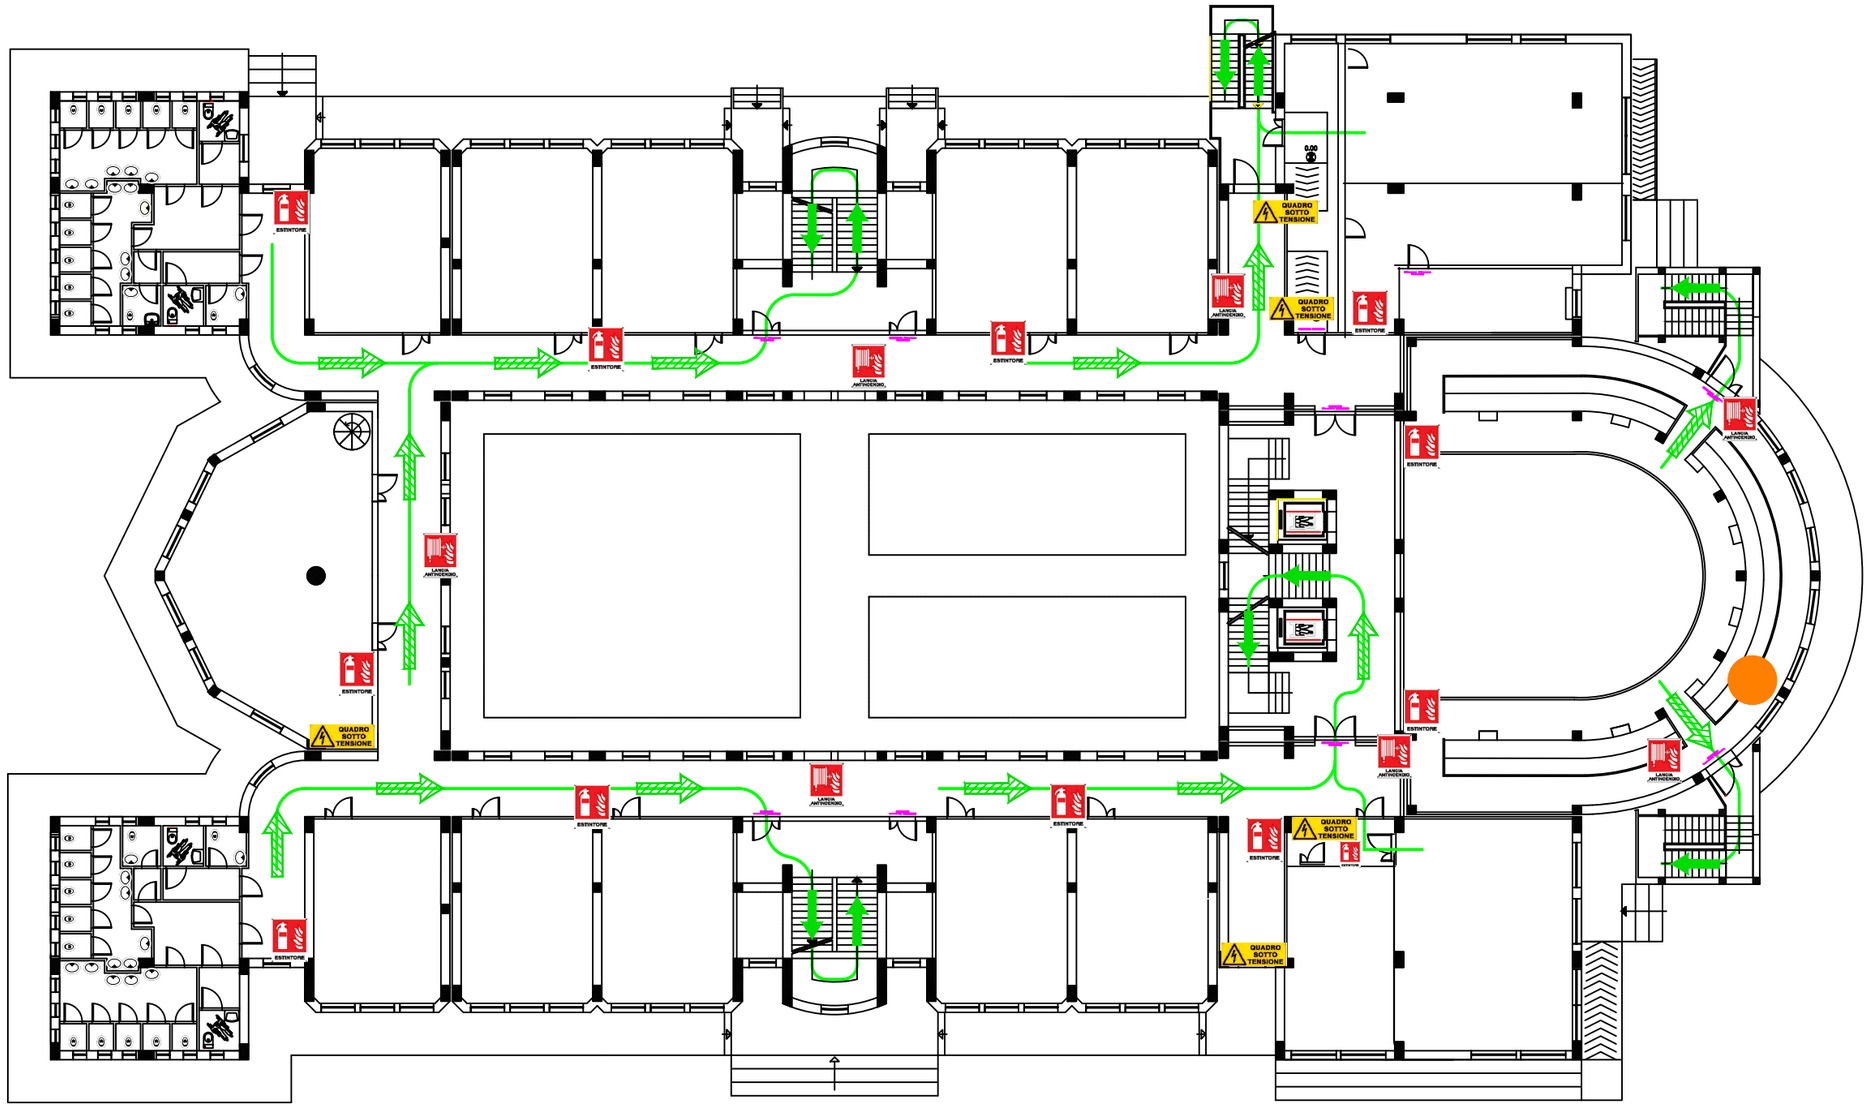



## NORME COMPORTAMENTALI

**In caso di EVACUAZIONE**

- Seguite le indicazioni date dal personale addetto all'emergenza
- Mantenere la calma
- Abbandonare rapidamente ed ordinatamente i locali, senza correre nè urlare
- Seguire i percorsi indicati fino al punto di raccolta esterno
- Non tornate indietro perche avete dimenticato qualcosa
- Non portate con voi oggetti ingombranti
- Al punto di raccolta riunitevi per piano di appartenenza
- Segnalate al personale qualsiasi persona in difficolta'

**In caso di INCENDIO**

- Non recatevi per nessun motivo sul luogo dell'emergenza
- In caso di molto fumo sviluppato dall'incendio camminare bassi e coprirsi la bocca con un fazzoletto, meglio se bagnato
- Se rimanete soli e non riuscite a raggiungere le uscite di emergenza, rifugiatevi nella stanza che ritenete più sicura, chiudete la porta, aprite la finestra e manifestate la vostra presenza
- In una stanza non coinvolta dall'incendio siete al sicuro per il tempo necessario all'arrivo dei soccorsi

**VOI SIETE QUI**

## LEGENDA

QUADRO SOTTO TENSIONE

Via di esodo orizzontale

Via di esodo verticale

CASSETTA DI PRONTO SOCCORSO · PUNTO DI RITROVO · USCITA DI EMERGENZA

LANCIA ANTINCENDIO · ESTINTORE

SCALA ANTINCENDIO · PULSANTE ALLARME ANTINCENDIO

**IIS E. FERMI CZ Lido**

**Liceo Scienze Umane**

**PIANO PRIMO**

Realizzato dal R.S.P.P. ing. Luigi Quintieri