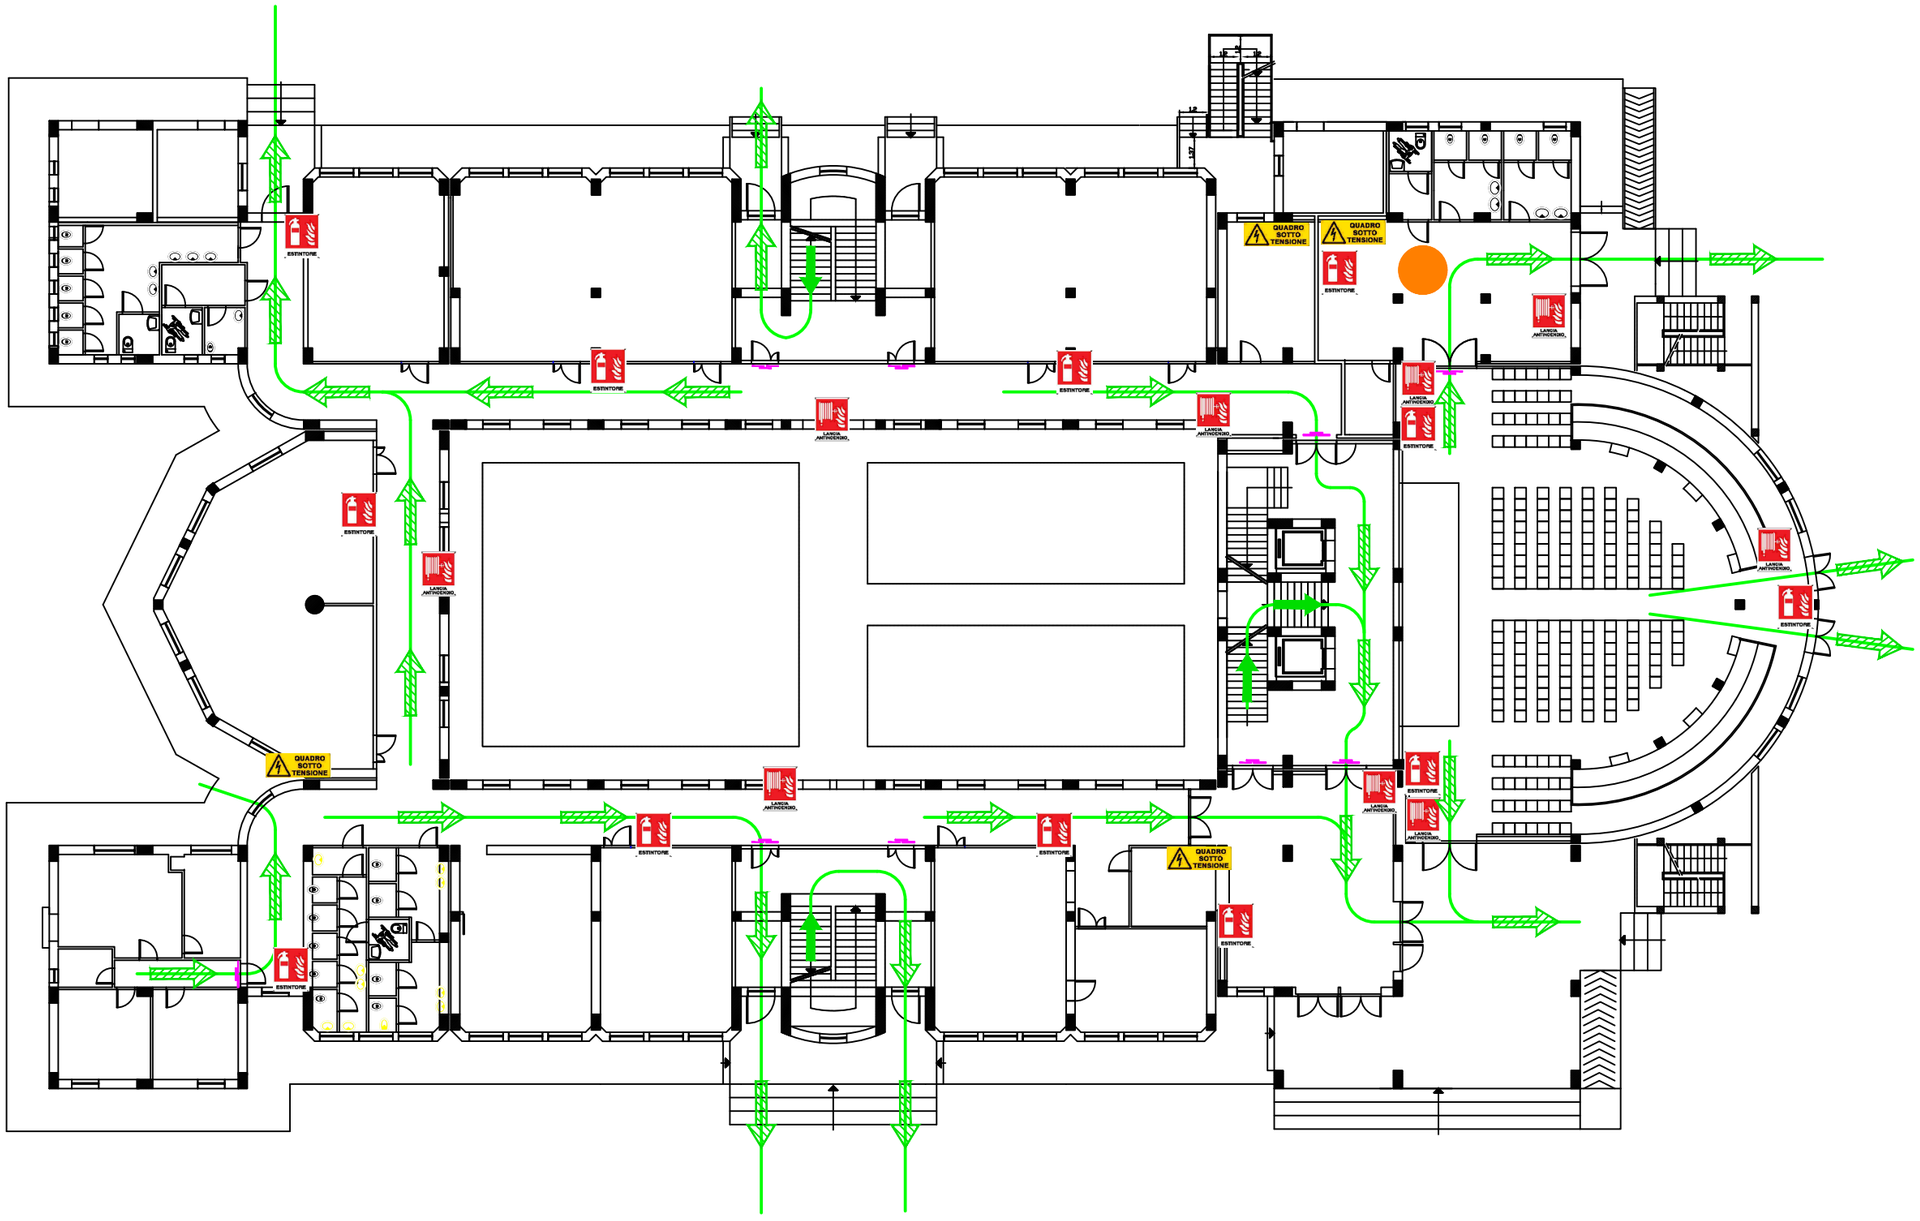


NORME COMPORTAMENTALI

In caso di EVACUAZIONE

- Seguite le indicazioni date dal personale addetto all'emergenza
- Mantenere la calma
- Abbandonare rapidamente ed ordinatamente i locali, senza correre nè urlare
- Seguire i percorsi indicati fino al punto di raccolta esterno
- Non tornate indietro perche avete dimenticato qualcosa
- Non portate con voi oggetti ingombranti
- Al punto di raccolta riunitevi per piano di appartenenza
- Segnalate al personale qualsiasi persona in difficolta'

In caso di INCENDIO

- Non recatevi per nessun motivo sul luogo dell'emergenza
- In caso di molto fumo sviluppato dall'incendio camminare bassi e coprirsi la bocca con un fazzoletto, meglio se bagnato
- Se rimanete soli e non riuscite a raggiungere le uscite di emergenza, rifugiatevi nella stanza che ritenete più sicura, chiudete la porta, aprite la finestra e manifestate la vostra presenza
- In una stanza non coinvolta dall'incendio siete al sicuro per il tempo necessario all'arrivo dei soccorsi

VOI SIETE QUI

LEGENDA

QUADRO SOTTO TENSIONE

Via di esodo orizzontale

Via di esodo verticale

CASSETTA DI PRONTO SOCCORSO · PUNTO DI RITROVO · USCITA DI EMERGENZA · LANCIA ANTINCENDIO · ESTINTORE · SCALA ANTINCENDIO · PULSANTE ALLARME ANTINCENDIO

IIS E. FERMI CZ Lido

Liceo Scienze Umane

PIANO TERRA

Realizzato dal R.S.P.P. ing. Luigi Quintieri