



Ambienti Future Labs

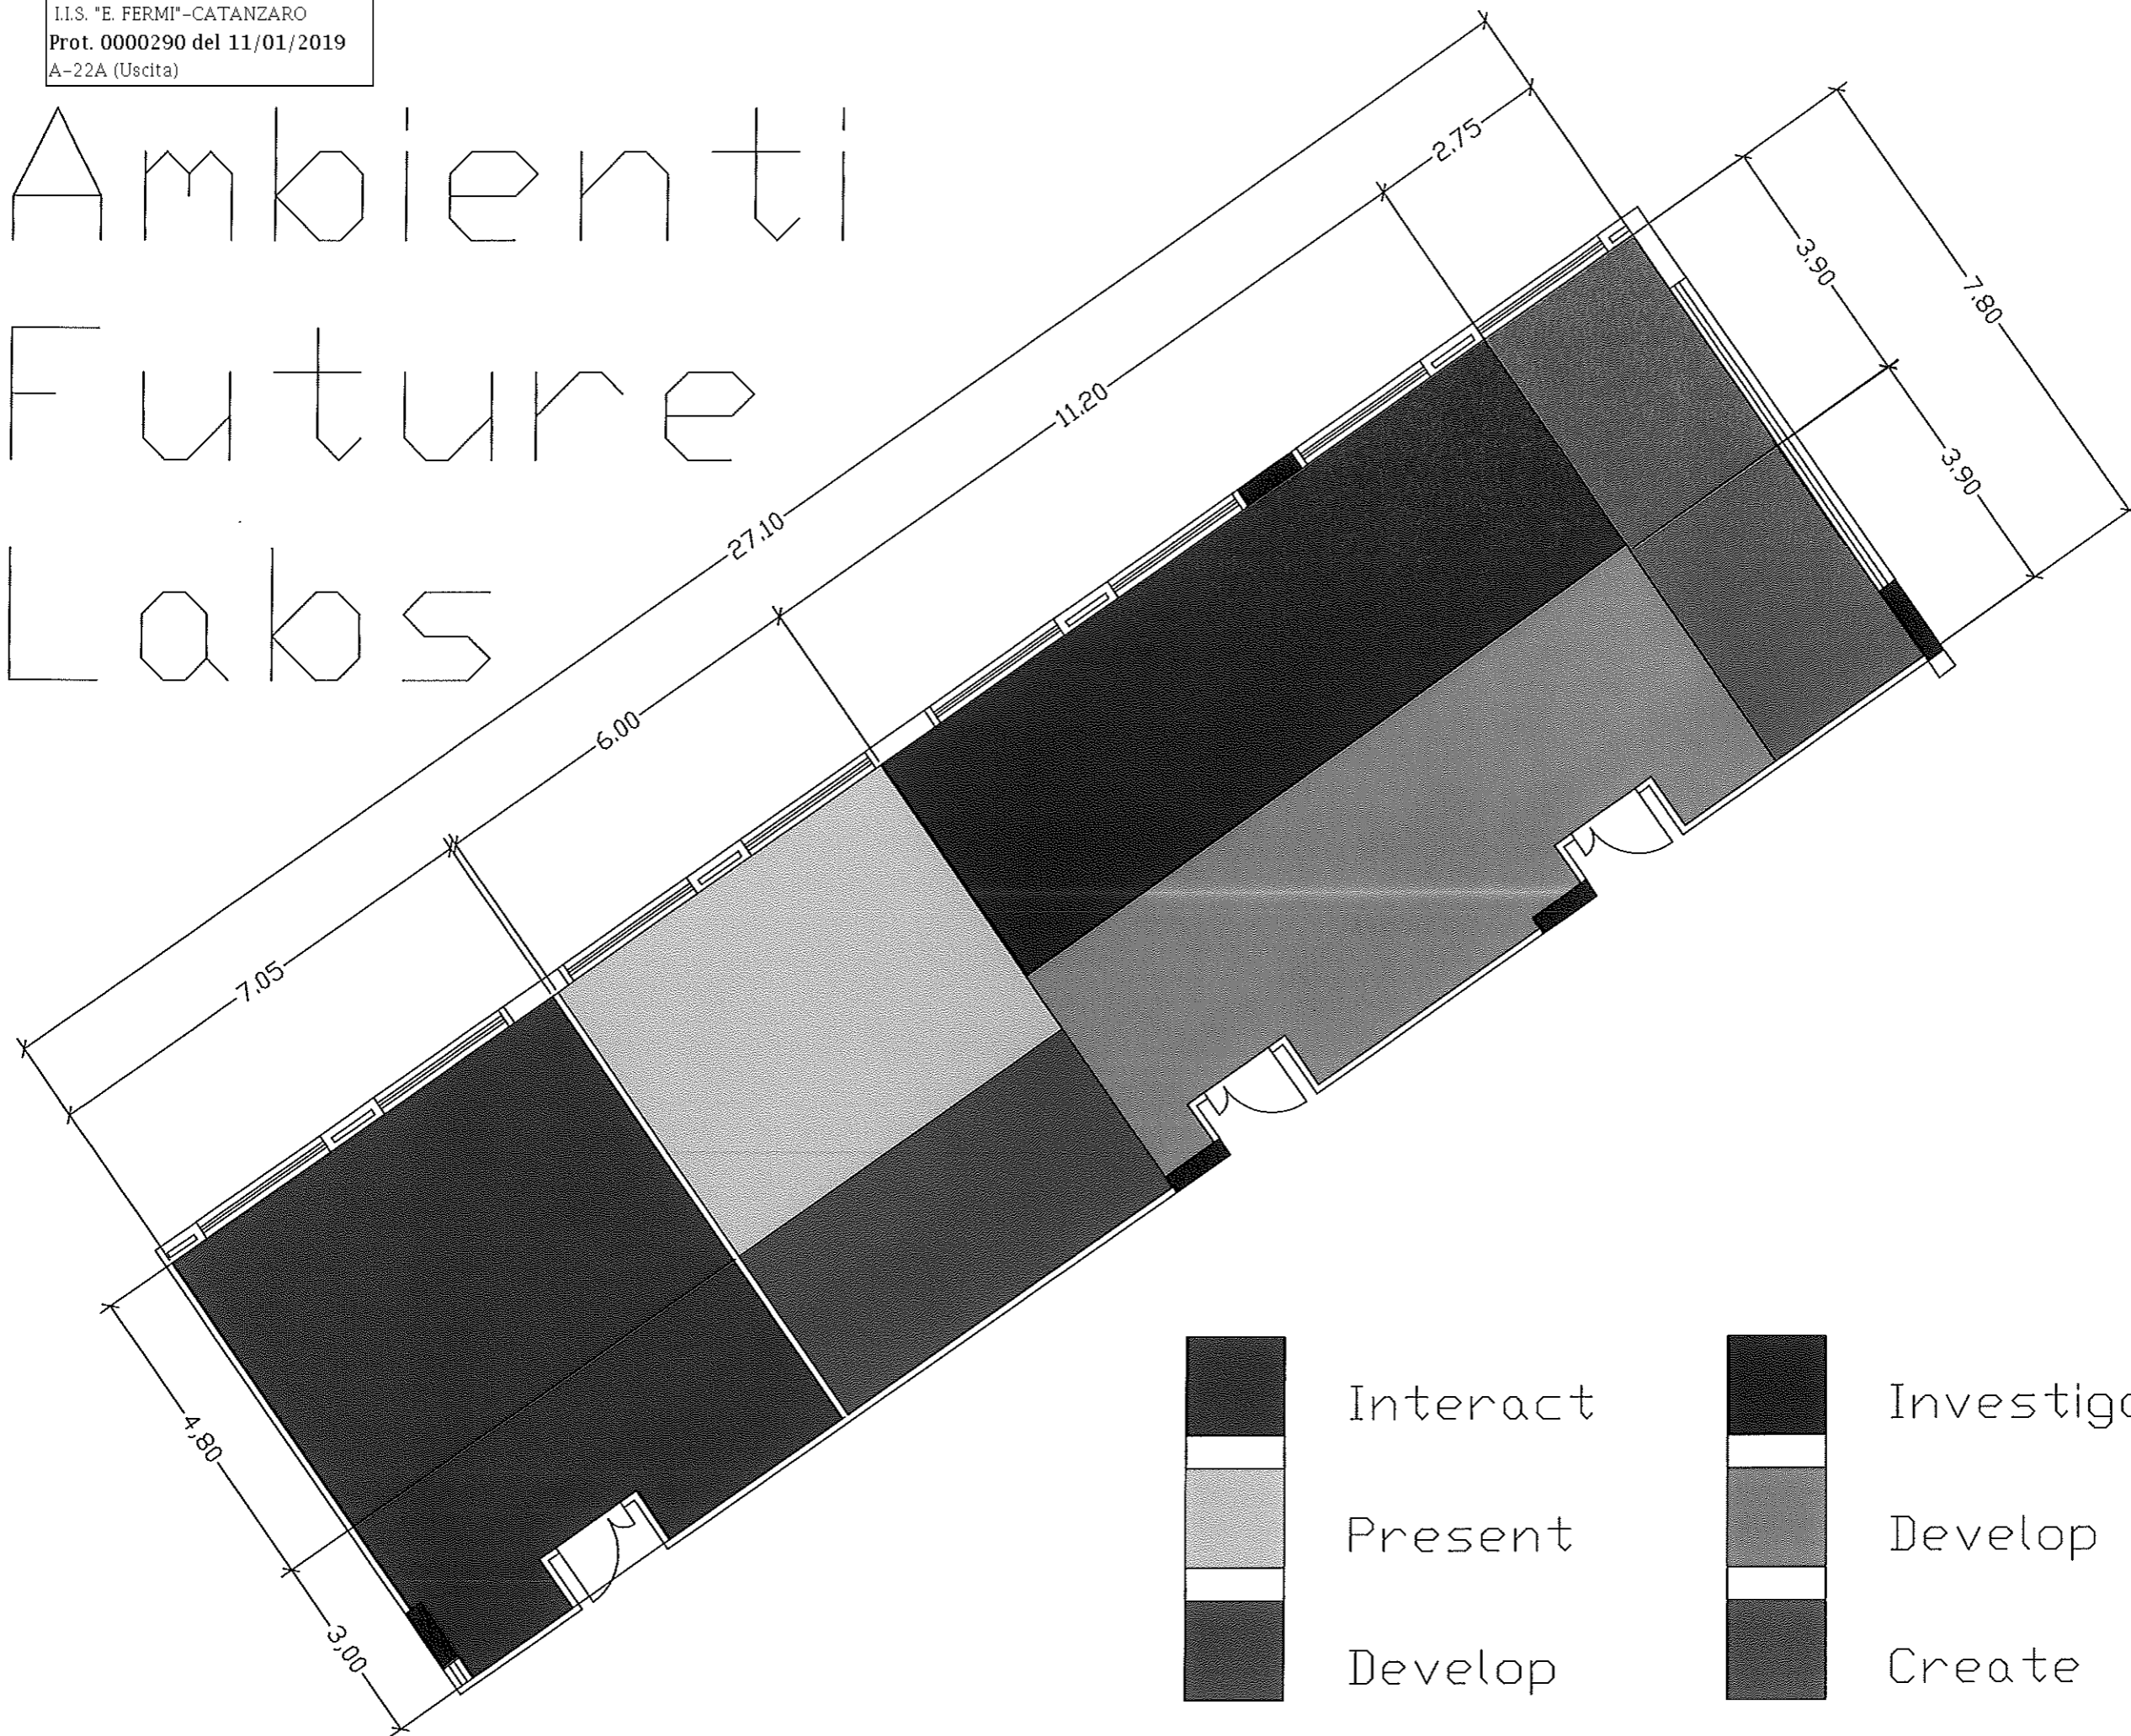

LICEO SCIENTIFICO "E. FERMI" - CATANZARO LIDO
PIANTA PIANO TERRA

- SIAMO QUI
- E ESTINTORE
- I IDRANTE
- A ALLARME ANTINCENDIO
- PERCORSO D'EMERGENZA
- S SARACINESCA ACQUA
- S SARACINESCA GAS
- ⚡ QUADRO ELETTRICO

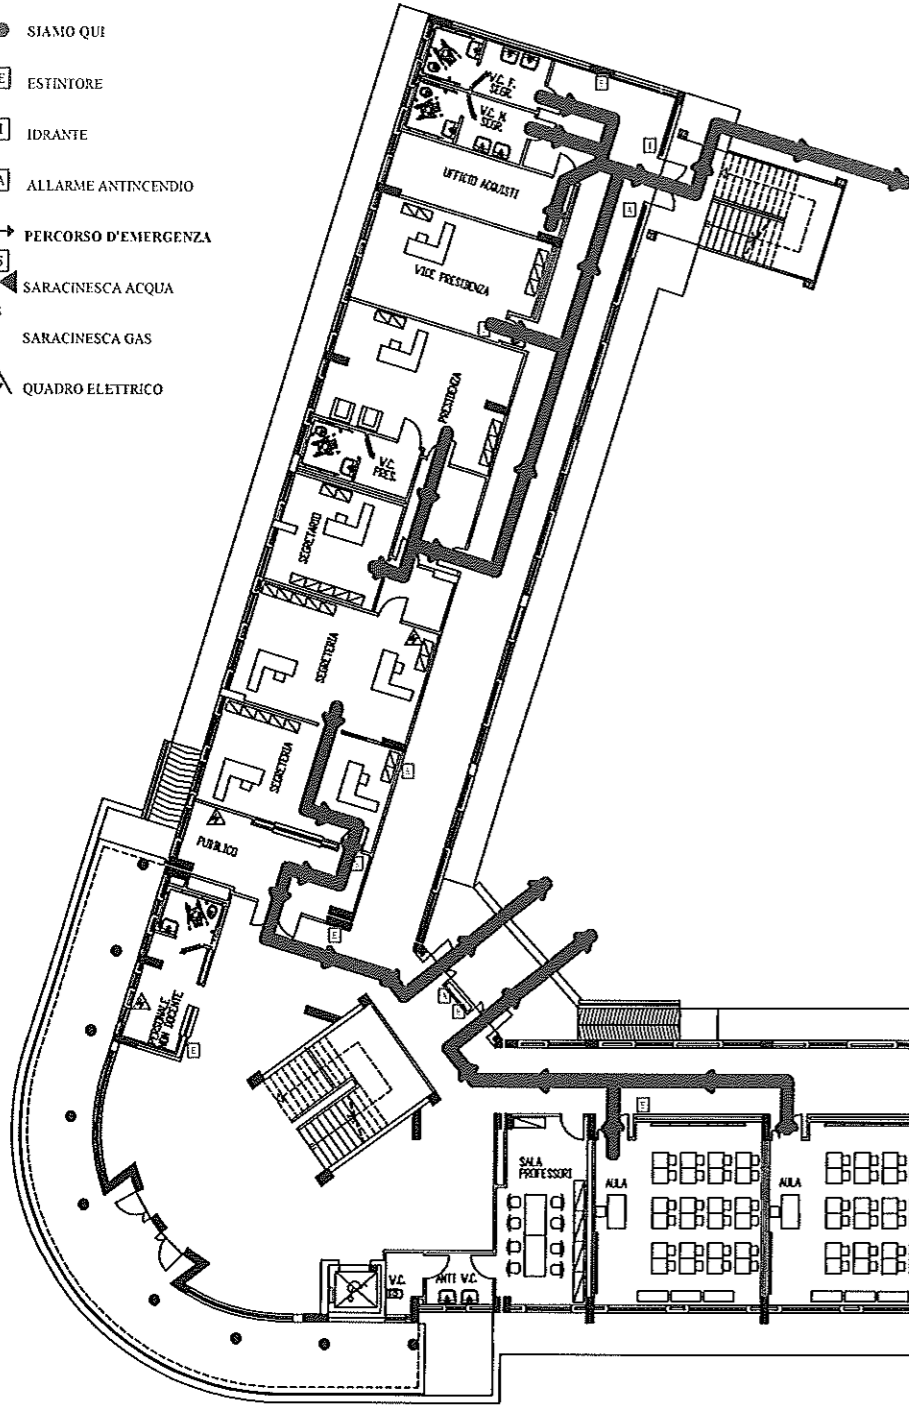

LICEO SCIENTIFICO "E. FERMI" - CATANZARO LIDO - PIANTE PIANO TERRA

